


LEGENDA N.T.O.

- 1 Confine comunale
 - ATO (art. 39 PATI)
 - A01 Perimetro e numero ambito
- Ambiti di particolare salvaguardia urbanistica:
per Centri Storici, Corti Rurali e Manufatti Significativi (art. 50 PATI)
- Gradi d'intervento:
- 1 - Restauro
 - 2 - Risanamento conservativo
 - 3 - Ristrutturazione parziale
 - 4 - Ristrutturazione totale
 - 7 - Demolizione senza ricostruzione

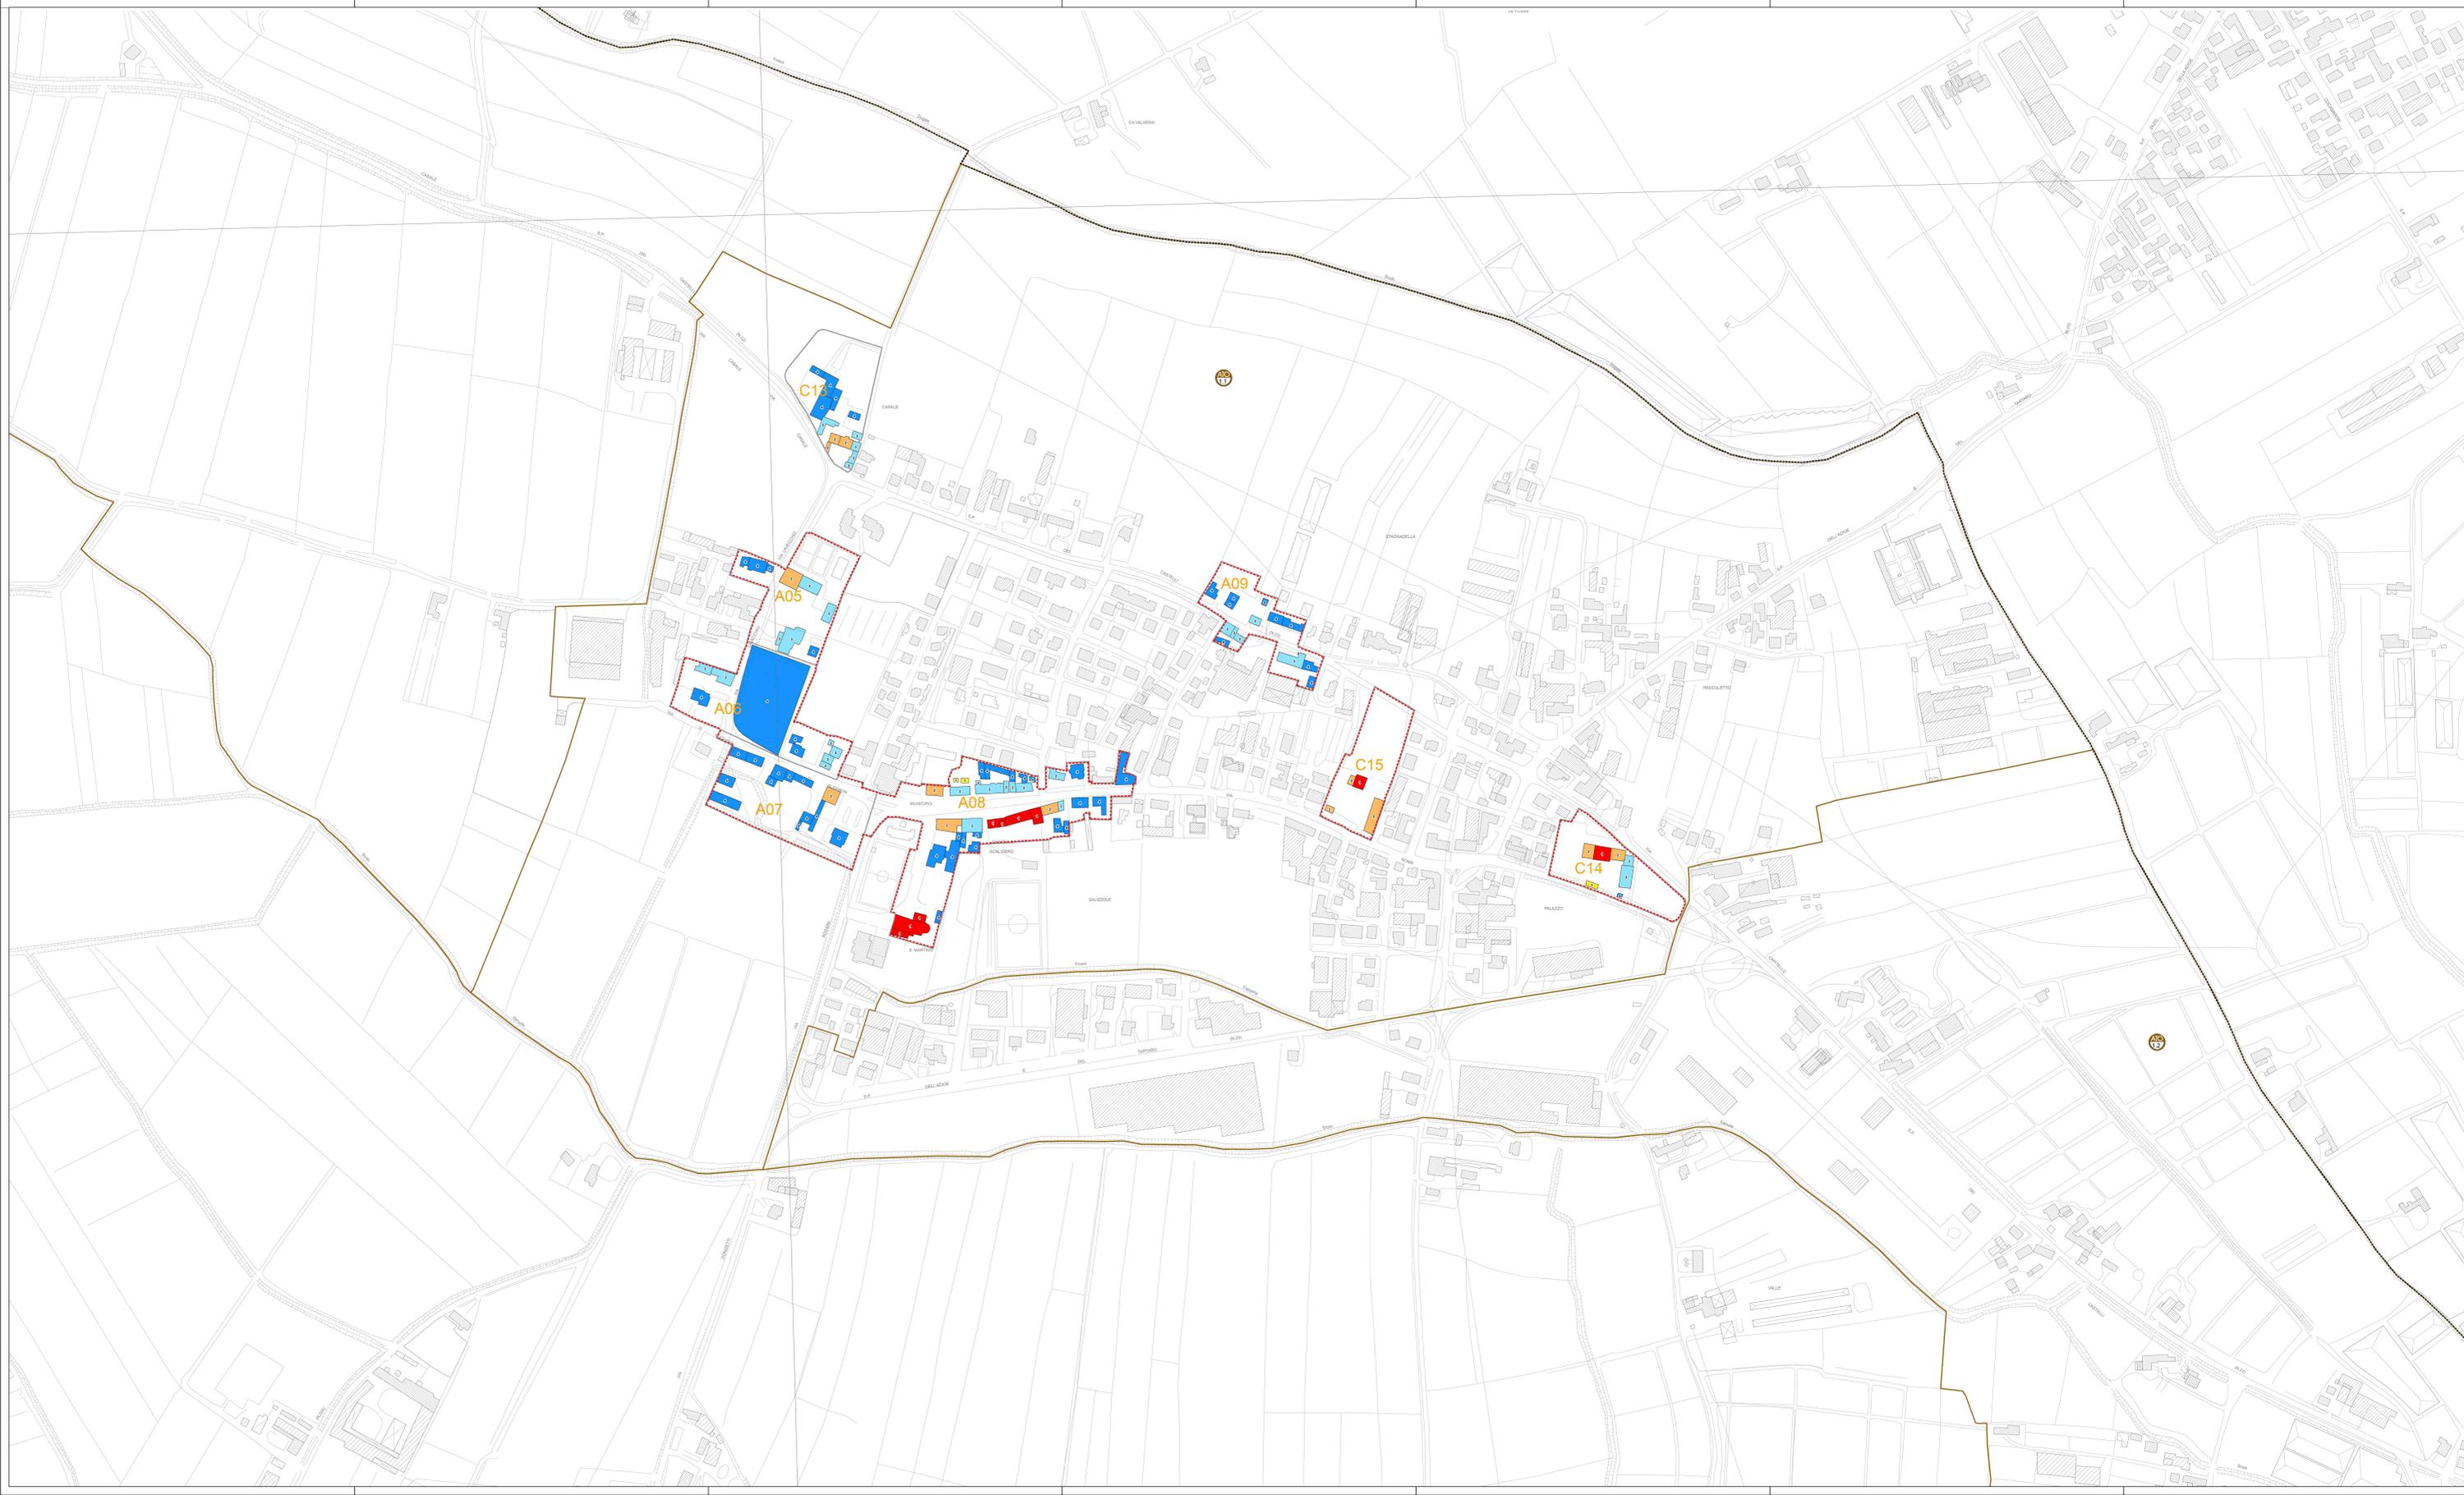

Rilevamento del patrimonio edilizio esistente
Centri Storici, Corti e nuclei rurali - Gradi d'intervento

CAPOLUOGO



GRUPPO DI LAVORO
Ufficio Tecnico Comunale
Arch. Dario Zanetti
Progettista incaricato PT
Arch. Emanuela Volta
Elaborazioni grafiche
Dot. Geol. Arcangelo Condomini